


POZNAŃ, ul. SZYPERSKA 12

MIESZKANIE A.5.21

5 PIĘTRO

3 POKOJE Z ANEKSEM KUCHENNYM


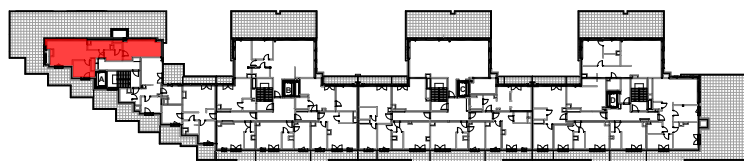


KLATKA A



KLATKA B

KLATKA C

KLATKA D

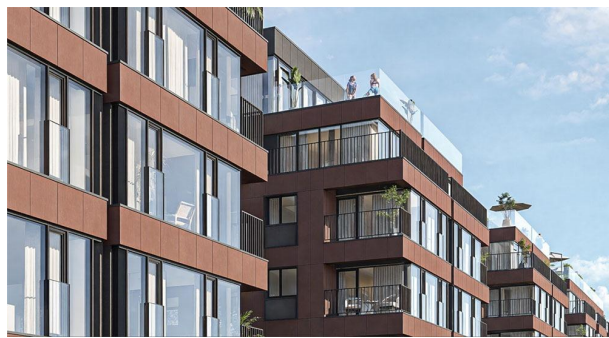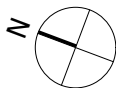

BUDYNEK MIESZKALNY WIELORODZINNY Z
USŁUGAMI W PARTERZE I GARAŻEM PODZIEMNYM

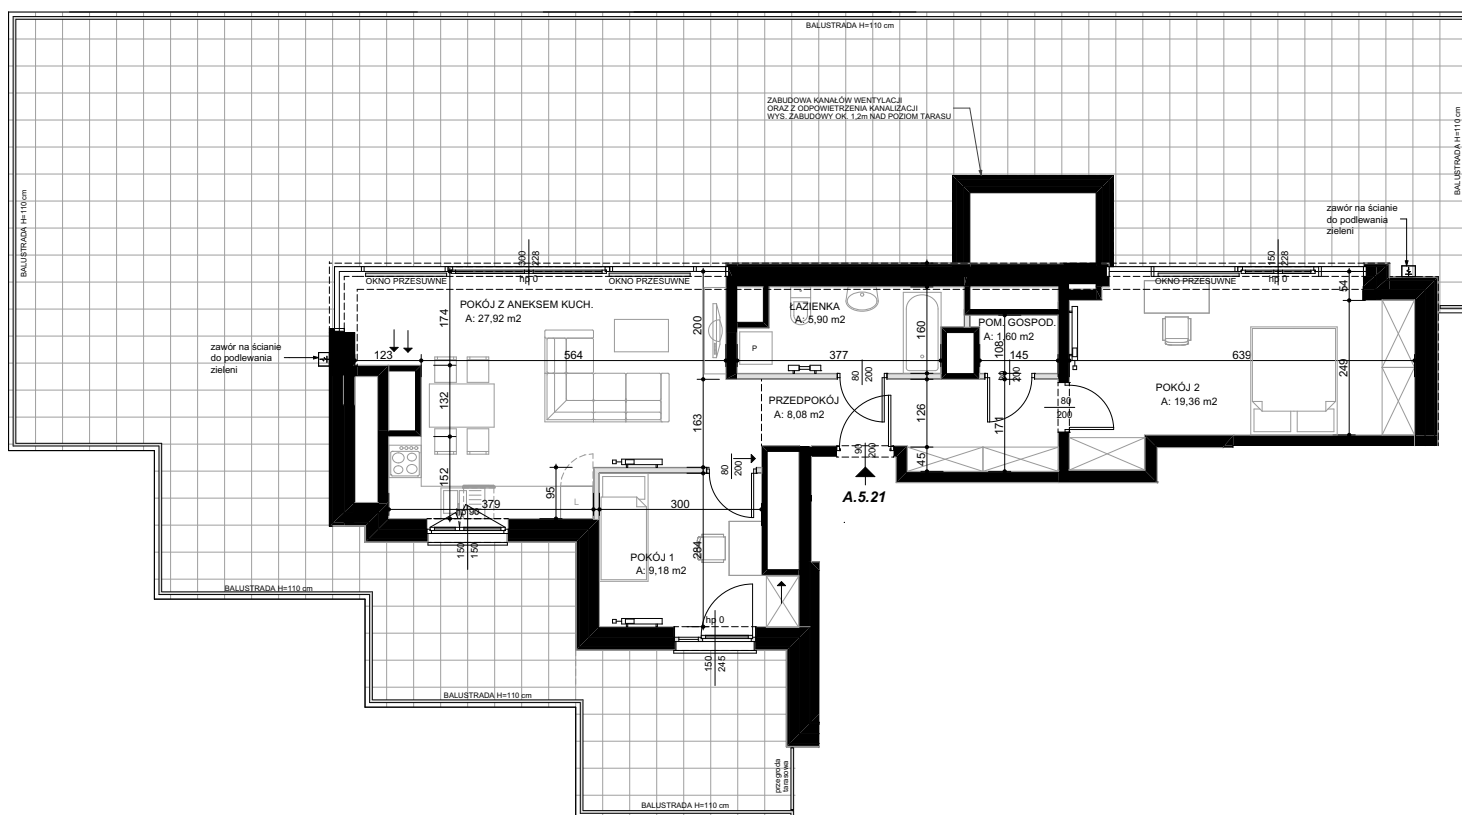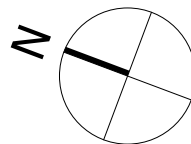

- ŚCIANY BEZ MOŻLIWOŚCI DEMONTAŻU
□ ŚCIANY Z MOŻLIWOŚCIĄ DEMONTAŻU

UWAGA:
WSZYSTKIE WYMIARY POMIESZCZEŃ NA RYSUNKU
WG NORMY PN-ISO 9836:2022-07



INWESTOR :

Wechta Fundusz Inwestycyjny Zamknięty
30-347 Kraków, ul. Wadowicka 3c

BIURO SPRZEDAŻY MIESZKAŃ :

ul. Szyperska 14 61-754 Poznań
tel. 61 866 30 14
(+48) 534 636 882 (+48) 501 662 520
mieszkania@wechta.pl
www.szyperska12.pl

WECHTA FIZ



ZESTAWIENIE POWIERZCHNI;

	m ²
PRZEDPOKÓJ	8,08
POKÓJ Z ANEKSEM KUCHENNYM	27,92
POKÓJ 1	9,18
POKÓJ 2	19,36
ŁAZIENKA	5,90
POM. GOSP.	1,60

POWIERZCHNIA MIESZKANIA 72,04

PRZEWIDYWANA POWIERZCHNIA TARASU : 177,25 m²

UWAGI :

- W FAZIE TECHNICZNEJ MOGĄ NASTĄPIĆ KOREKTY POWIERZCHNI MIESZKANIA, OGRODKA, BALKONU ORAZ UKŁADU FUNKCJONALNEGO
- W ŁAZIENKACH I WC, PODEJŚCIA PRZYBORÓW SANITARNYCH DO PIONÓW KANALIZACYJNYCH MOGĄ BYĆ PROWADZONE NAD POSADZKĄ
- PODEJŚCIA INSTALACYJNE MOGĄ BYĆ PROWADZONE NATYNKOWO
- WYSOKOŚĆ POMIESZCZEŃ ZGODNA Z PROJEKTEM (MOGĄ WYSTĄPIĆ LOKALNE OBNIŻENIA ELEMENTÓW KONSTRUKCYJNYCH LUB OBNIŻENIA ZWIĄZANE Z OBUDOWĄ INSTALACJI, ITP.)
- WYMIARY SĄ POGLĄDOWE I MOGĄ ODBIEGAĆ OD REALIZACJI, POMIARÓW POD ZAKUP MEBLI, URZĄDZEŃ I WYPOSAŻENIA NALEŻY DOKONAĆ Z NATURY